



ESTADO DO RIO DE JANEIRO
PREFEITURA MUNICIPAL DE CONCEIÇÃO DE MACABU
Gabinete do Prefeito

Ofício 213/2023

Assunto: Ofício GP 274/2023

Ref. Requerimento de Informação 047/2023

Conceição de Macabu, 06 de Setembro de 2023.

A Presidente da Câmara Municipal de Conceição de Macabu
Exmª Srª Nathália Silveira Braga

Exmª Presidente,

CONSIDERANDO o art. 42, inciso XVIII da Lei Orgânica do Município de Conceição de Macabu.

Cumprimentando-a cordialmente, sirvo-me do presente para encaminhar a Vossa Excelência resposta ao **REQUERIMENTO DE INFORMAÇÃO nº 047/2023** com as informações requeridas.


Manifestando protestos de elevada estima e distinta consideração, despeço-me.

Atenciosamente,


VALMIR TAVARES LESSA
-Prefeito-
Gestão 2021/2024

Câmara Municipal
Conceição de Macabu
PROTOCOLO GERAL

Nº 780/23

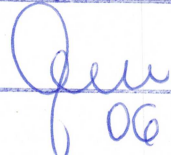Ass: 

06/09/23



ESTADO DO RIO DE JANEIRO
PREFEITURA MUNICIPAL DE CONCEIÇÃO DE MACABU

SECRETARIA MUNICIPAL DE OBRAS

Da: Secretaria Municipal de Obras

Para: Senhora Vereadora e Presidente Nathália Silveira Braga

Vossa Senhoria

Já existe uma drenagem na localidade, mas a mesma não suporta a vazão de água. Então, estamos realizando uma obra para evitar o alagamento na área e amenizar os danos que os munícipes sofrem. A justificativa para elaboração deste procedimento se baseia na necessidade de uma rede de drenagem de diâmetro maior para atender a área onde será construído o novo Hospital Municipal, assim como o desvio da rede existente. A autora do projeto foi a empresa IGRE ENGENHARIA LTDA.

A obra trata da drenagem da área do entorno do Novo Hospital de Conceição de Macabu, e tem como principal objetivo desviar o curso da galeria no diâmetro de 1000 mm que atualmente corta o terreno onde será realizada a construção. E garantir que o escoamento seja realizado sem ocorrências de inundações na região onde o Novo Hospital será instalado. A atual rede possuirá diâmetro de 2000 mm.

Já ocorreu licitação para execução do serviço. A campeã foi a empresa L S F Ferreira LTDA- Building e Reformas. As obras não foram iniciadas, pois precisamos do licenciamento ambiental para dar a ordem de início de serviço, licença esta que já foi dada entrada no INEA.

Conceição de Macabu, 17 de agosto de 2023.


Gabriella da Silva Chagas Barbosa
Secretária Municipal de Obras
Port. 1044/2022

NY 7 004 300 0000 m







$E(X) = 205.000,0000\text{ m}$


$N(Y) = 7.554.350,0000\text{ m}$

$N(Y) = 7.554.300,0000\text{ m}$


$N(Y) = 7.554.250,0000\text{ m}$

$E(X) = 205,050,0000 \text{ m}$

$E(X) = 205,100,0000 \text{ m}$

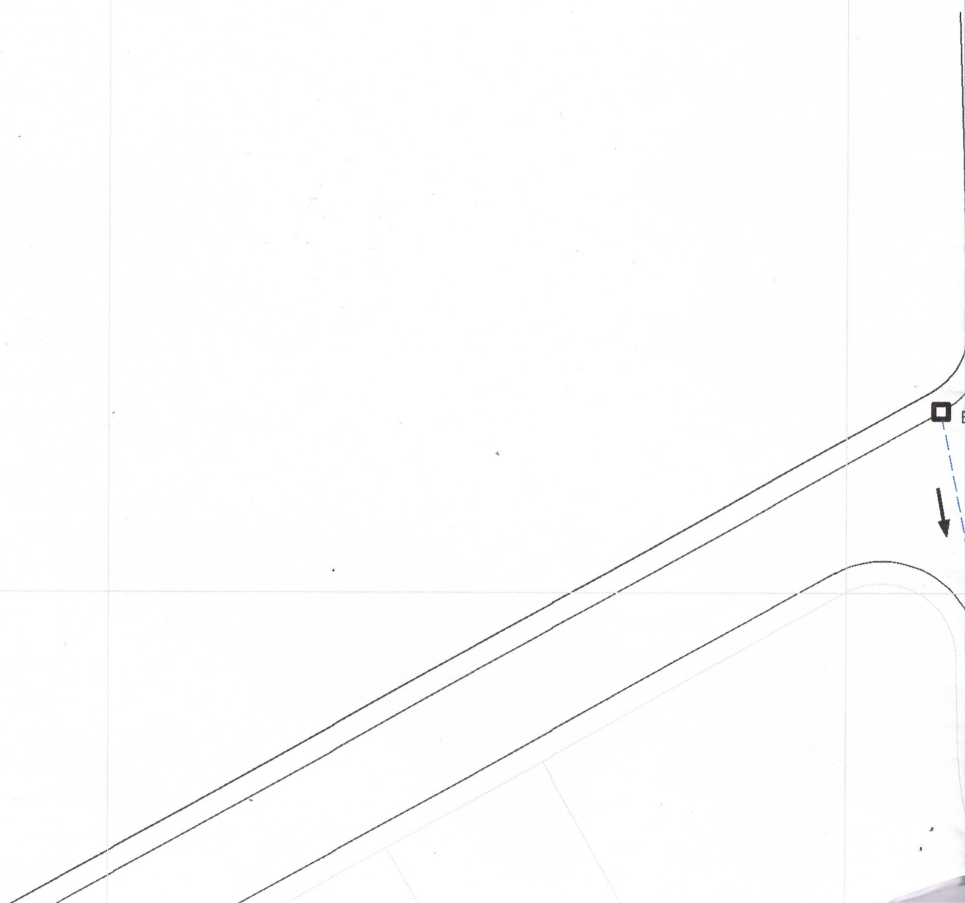

E(X) = 205,150,0000 m

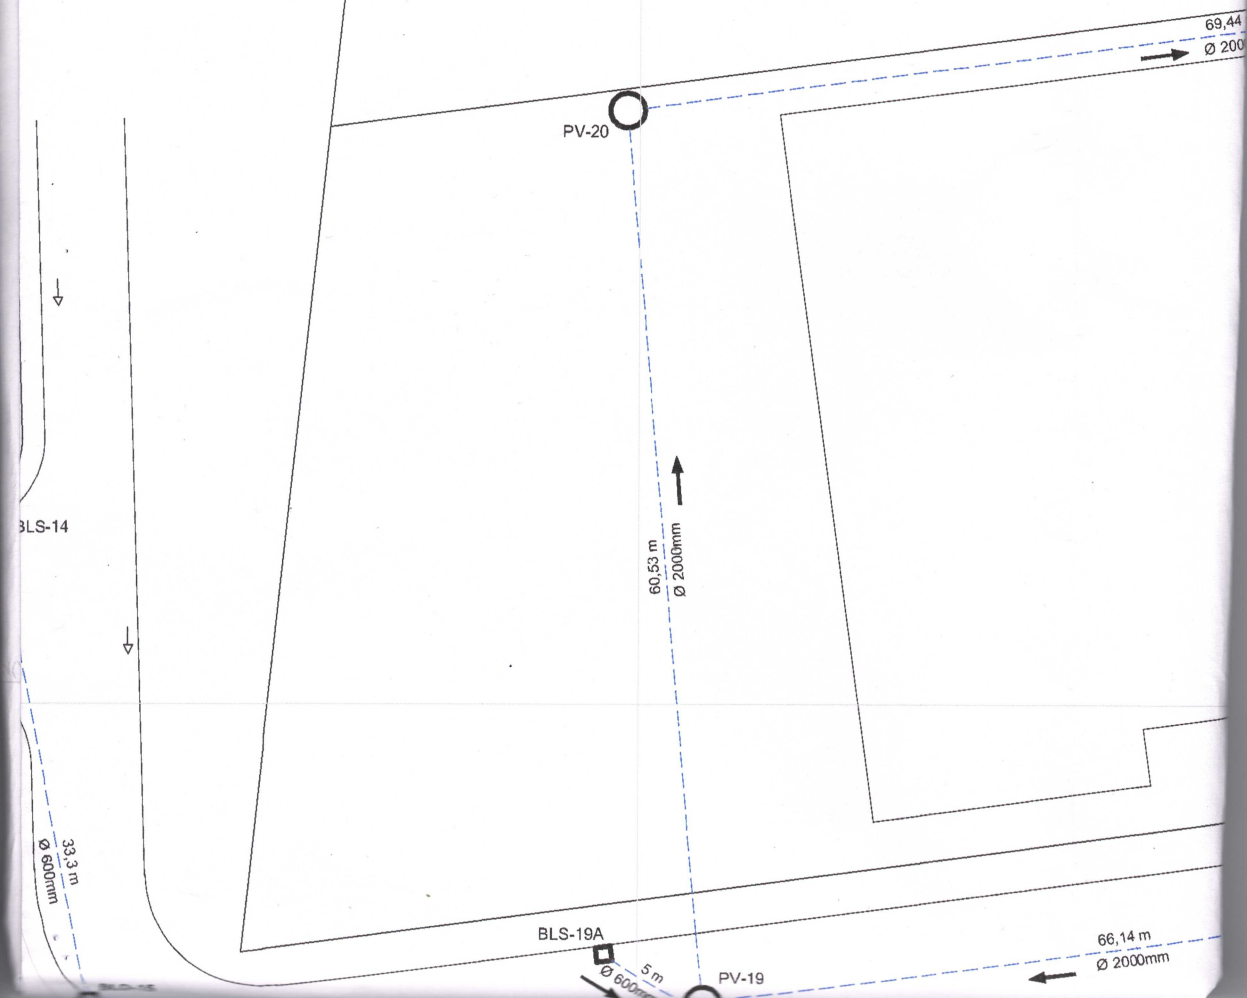

E(X) = 205.200.0000 m

E(X) = 205.250.0000 m

PV-22



64.56 m
Ø 2000mm



PV-21



4 m
Ø 200mm

BLS-11A



5 m
Ø 600mm

PV-11



10 m
Ø 2000mm

$N(Y) = 7,554,250,0000 \text{ m}$

$N(Y) = 7,554,300,0000 \text{ m}$

$N(Y) = 7,554,350,0000 \text{ m}$

$E(X) = 205,300,0000 \text{ m}$

26.9 m
Ø 6'

BLS-04

5.10
Ø 60'

N(Y) = 7.554.200,0000 m

N(Y) = 7.554.150,0000 m


BLS-13
8,8 m
Ø 600mm
BLD-12


N(Y) = 7.554.100,0000 m

LAYER	COR	PENA
01	07	01
02	07	02
03	07	03
04	07	04
05	07	05
06	07	06
07	07	07

* DEMAIS LAYERS,
COR 07 E PENA 01.



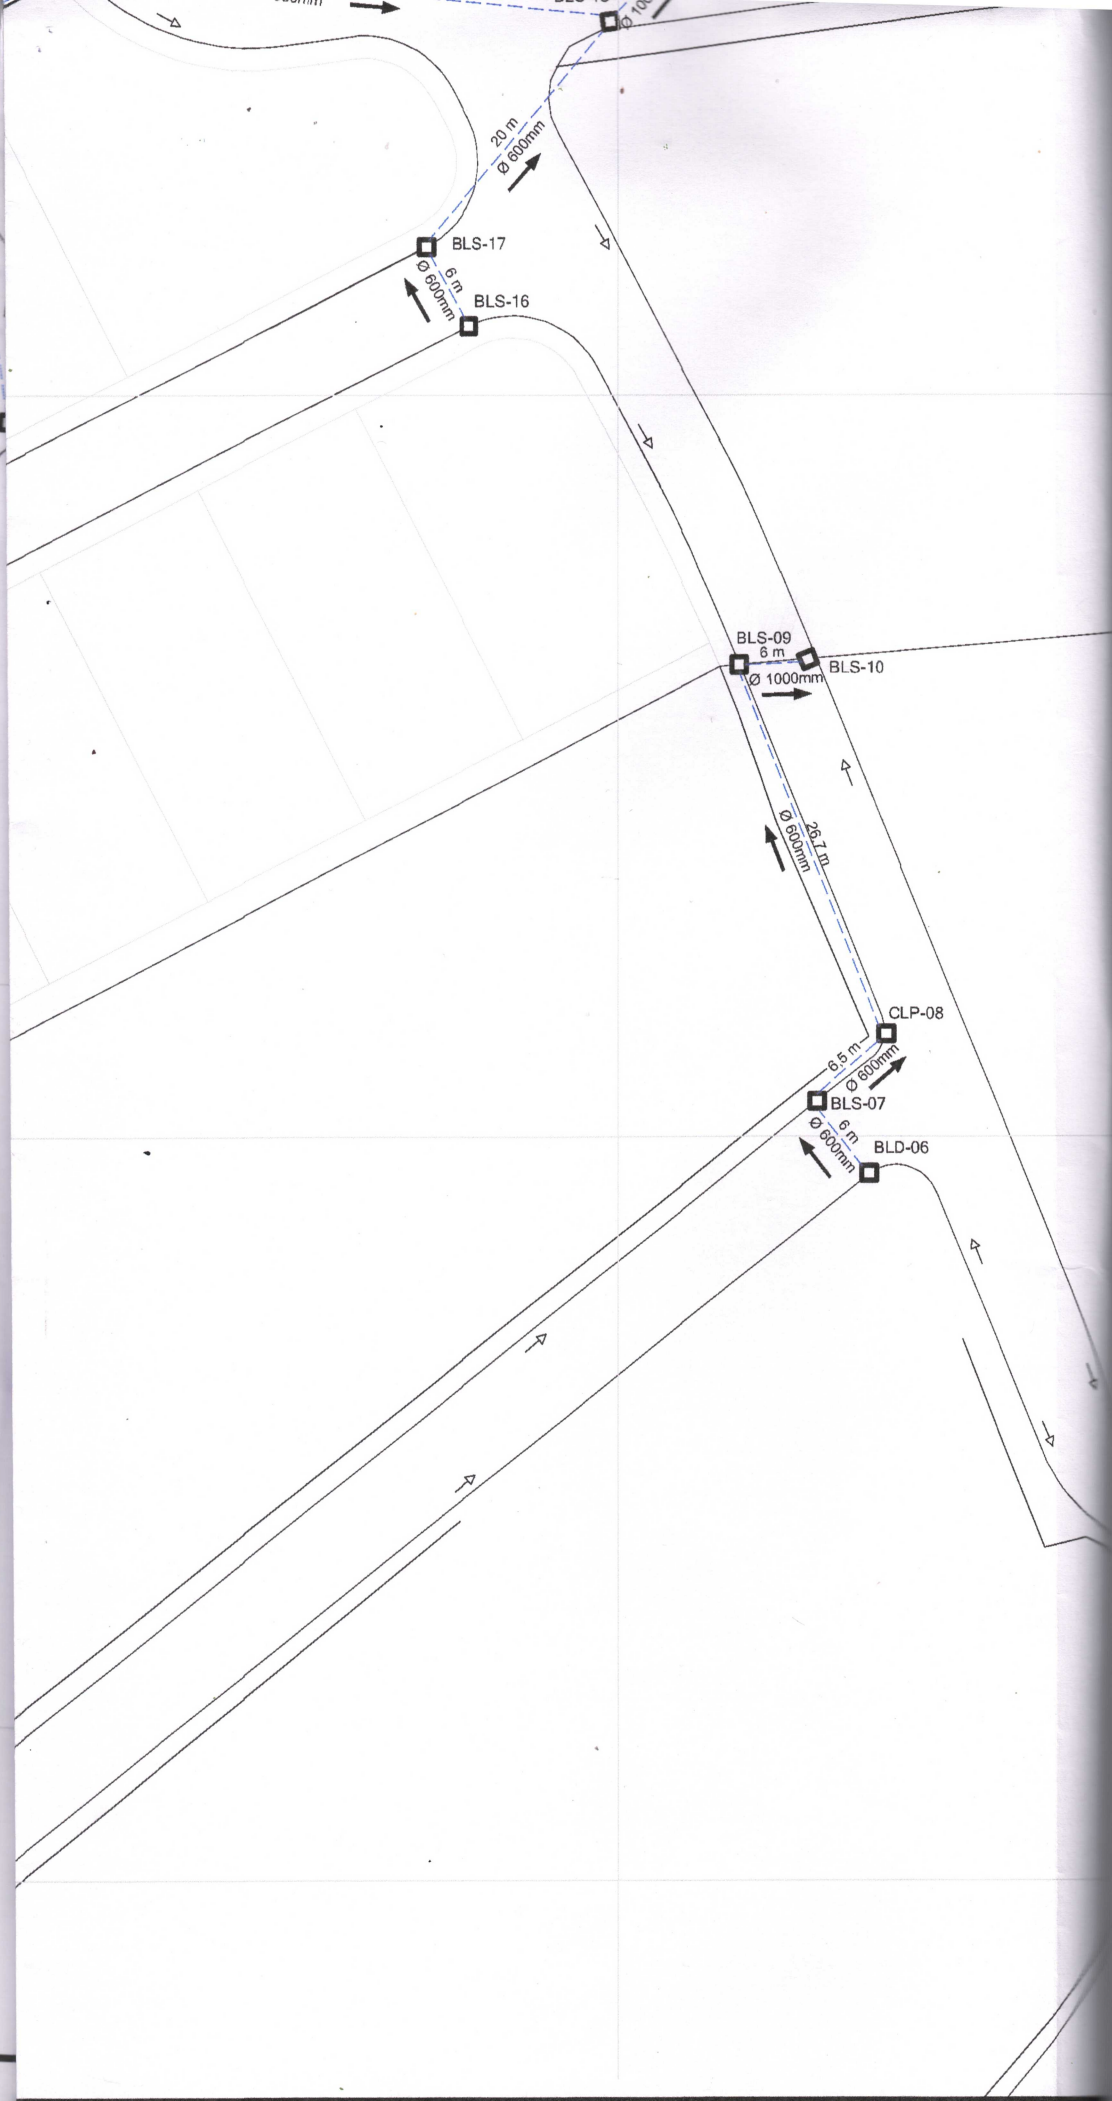

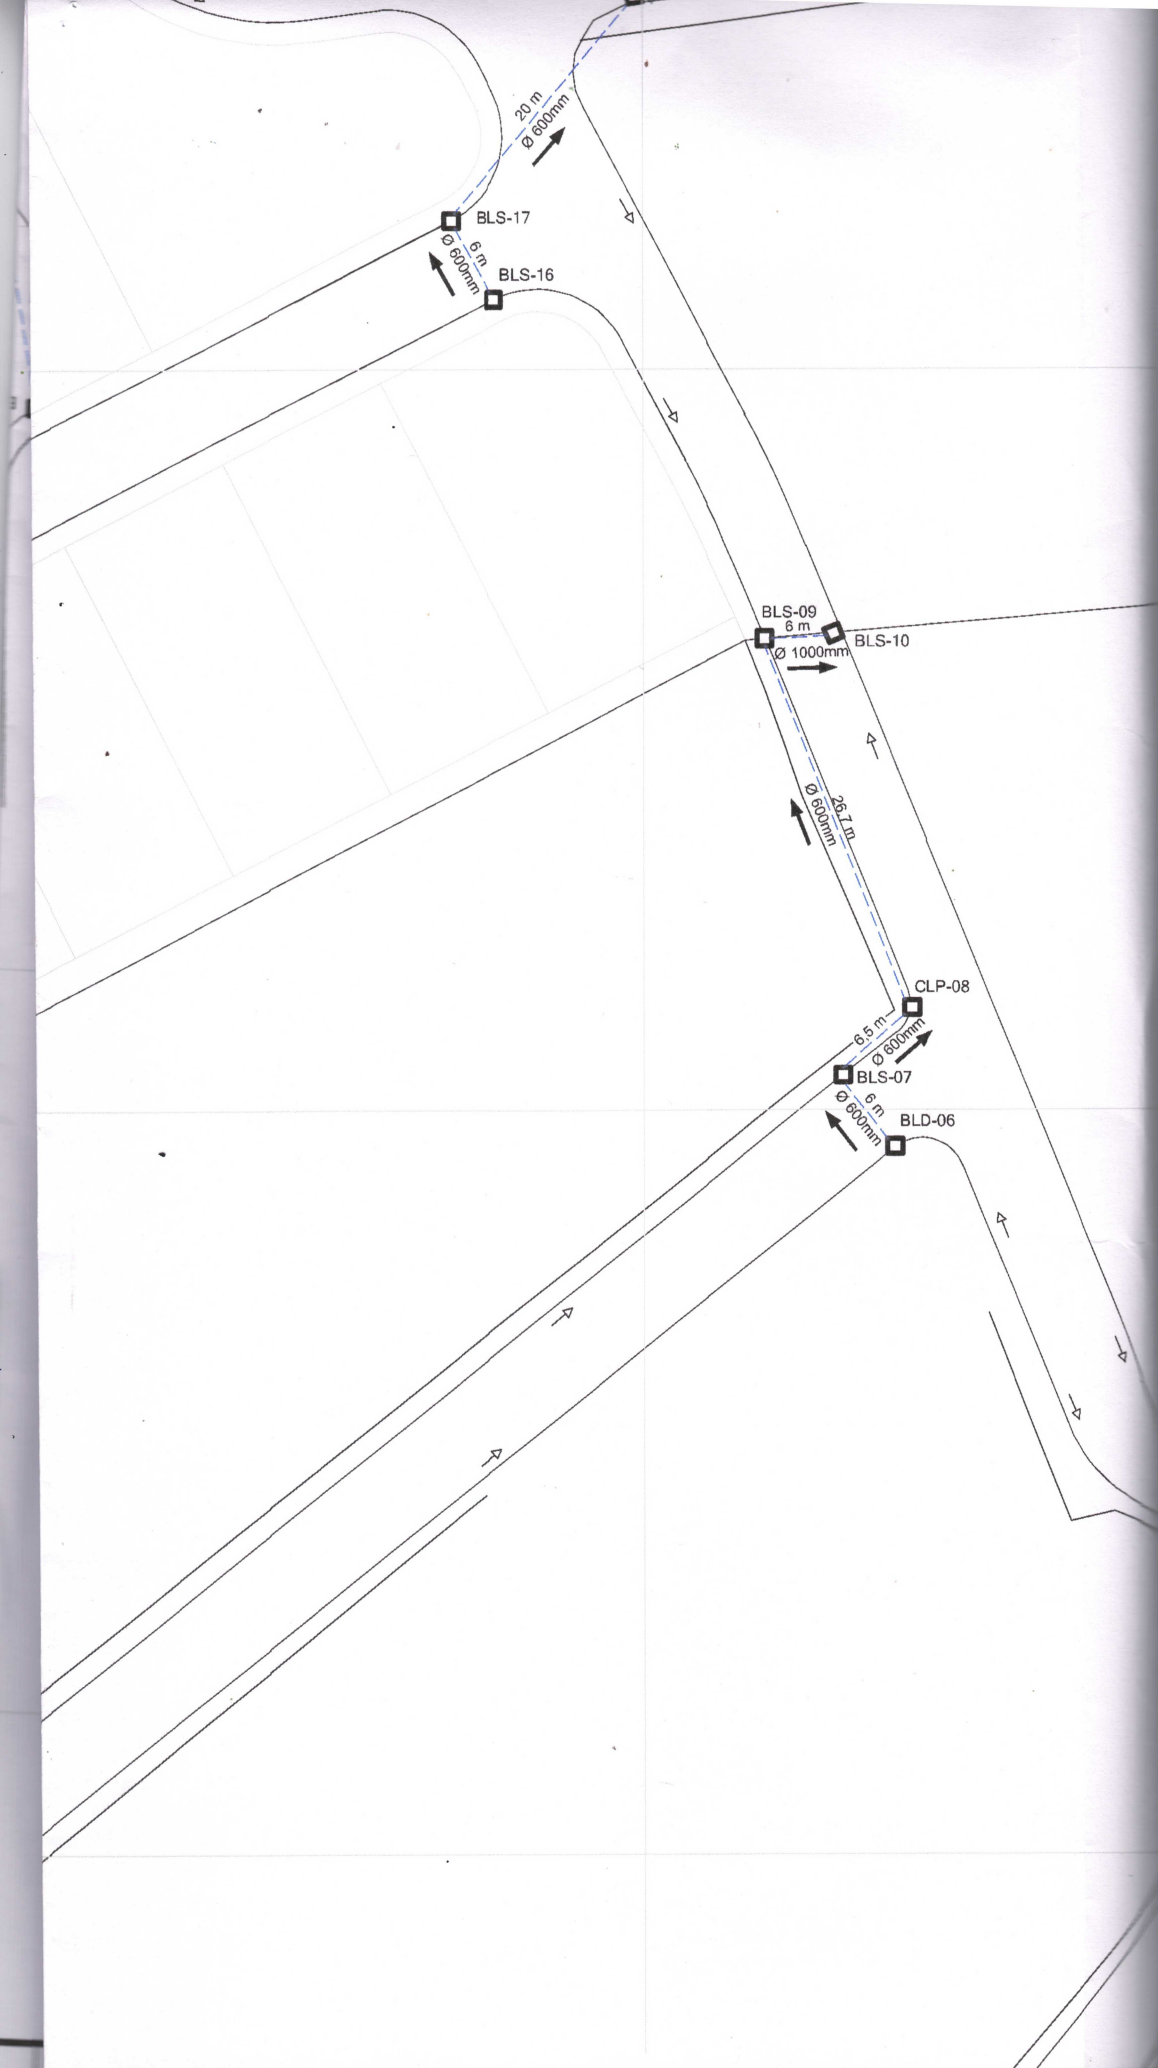

N(Y) = 7.554.200,0000 m

LEGENDA (REDE):

L = EXTENÇÃO (m)
Ø = DIÂMETRO (m)

REDE PROJETADA



POÇO DE VISITA (P.V.) PROJETADO



CAIXA DE RALO PROJETADA



SENTIDO DE FLUXO

01	10/08/2022	EMIÇÃO INICIAL
REVISÃO Nº	DATA	DESCRIÇÃO DA REVISÃO

	PROPRIETÁRIO:	PREFEITURA MUNICIPAL DE CONCEIÇÃO DE MACABU
	EMPREENDIMENTO:	ENTORNO DO NOVO HOSPITAL DE CONCEIÇÃO DE MACABU
	LOCAL:	RUA JOÃO RODRIGUES BARROCO (RUA DA BALANÇA) S/Nº, CALÇADINHA
	PROJETO:	SISTEMA DE DRENAGEM PLUVIAL
	TÍTULO:	PLANTA

PROJETISTA:	PROPRIETÁRIO:	DESENHISTA:
CARLOS PIOLI III:39155439934 Assinado de forma digital por CARLOS PIOLI III:39155439934 Dados: 2022.09.26 17:37:59 -03'00' ENGº CARLOS PIOLI III CREA/RJ 1998105388		ERICH GONÇALVES

DATA: AGOSTO / 2022	ESCALA: 1:50	Nº IG - 04.22 - DE - SDP - RC - PL - HI - 001	FOLHA: 01 / 01
OBSERVAÇÕES:			APROVO: